


ПОЭТАЖНЫЙ ПЛАН

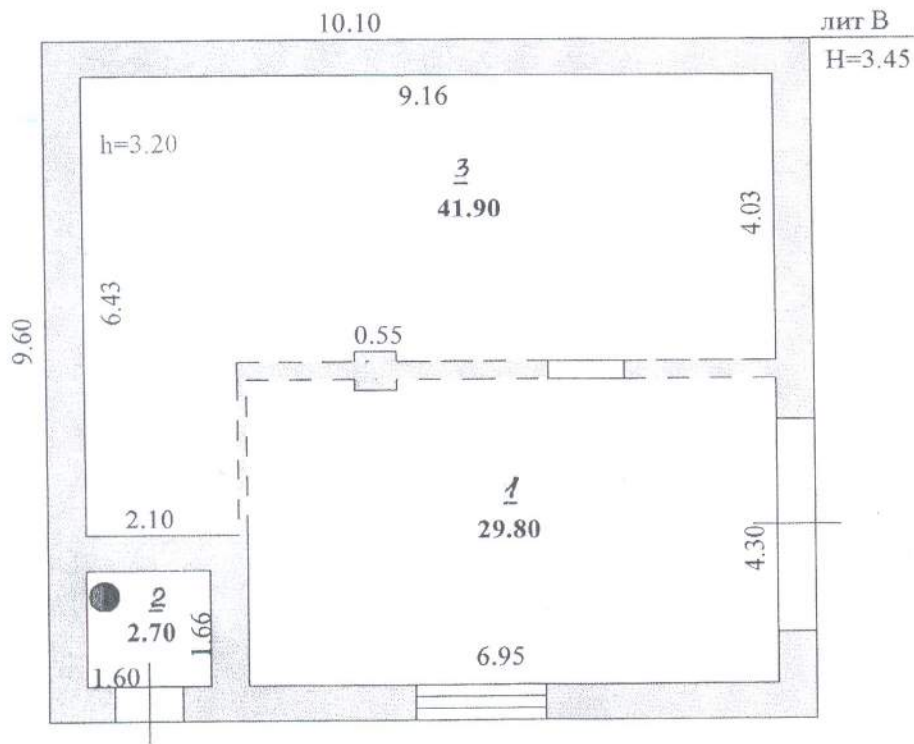

ОГУП "Липецкоблтехинвентаризация" филиал Елецкое БТИ				
Поэтажный план <u>Мастерская</u>				
Руководитель	ФИО	Дата подпись	Адрес объекта	Лист _____ Листов _____ Масштаб 1:100
Директор филиала	Цельковская В.Н.	25.05.10 <i>В.Н. Цельковская</i>	г.Елец ул.Мира д.83	

# ЭКСПЛИКАЦИЯ К ПОЭТАЖНОМУ ПЛАНУ СТРОЕНИЯ

Школа №15

ул.Мира д.83

Литера по плану:	Этаж:	Номер помещения	Номер по плану строения	Наименование частей помещения	Формула подсчета частей помещения по внутреннему обмеру:	Площадь по внутреннему обмеру, в т.ч. предназначенная под помещения:		Высота помещений по вну-треш. обмеру:	Итоговые суммы:	Категория помещений:
						основная:	вспомогательная:			

B	I	1	1	мастерская	$6,95*4,3-0,55*0,15$	29,8	0	3,20	29,8	учебное	
B	I	2	2	топочная	$1,66*1,60$	0	2,7	3,20	2,7	учебное	
B	I	3	3	мастерская	$9,16*4,03+2,4*2,1-0,15*0,55$	41,9	0	3,20	41,9	учебное	
<b>Итого по этажу I</b>									<b>71,7</b>	<b>2,7</b>	<b>74,4</b>

ФГУ "Земельная кадастровая палата" по Липецкой области

Наименование органа (организации), осуществляющего государственную кадастровую учёт земельных участков

КАДАСТРОВЫЙ ПЛАН ЗЕМЕЛЬНОГО УЧАСТКА (выписка из государственного земельного кадастра)

"16" 03 2005г. № 48:19.4/05-780

В.1

1 Кадастровый номер 48:19:613 01 08:0009

2 Лист № 1 3 Всего листов 2

Общие сведения

4 Предыдущие номера -

5 Наименование участка Землепользование

6 -

7 Местоположение Липецкая область г.Елец ул. Мира, №83

8 Категория земель:

8.1 Земли сельскохозяйственного назначения

8.2 - - - - -

8.2 - - - - -

9 Разрешенное использование /назначение/: Для размещения МОУСОШ №15

10 Фактическое использование /характер деятельности/: -

11 Площадь: 4261 кв.м.

12 Нормативная цена: -

13 Ставка земельного налога: -

14 Базовая ставка арендной платы: -

15 Сведения о правах:

Правообладатель

Вид права

Общие отметки

МОУСОШ №15

Постоянное бессрочное пользование

16 Общие отметки: План изготовлен в 3-х экземплярах, имеющих одинаковую юридическую силу. Площадь земельного участка соответствует материалам межевания.

17 Цель предоставления выписки: Для государственной регистрации прав

18 Дополнительные сведения для регистрации


18.1 Регистрационный номер документа в ОКУ 48:19.1/05-0225

Следки, в результате которой образован

18.2 Номера образованных участков

земельный участок

18.3 Номера ликвидироваемых участков

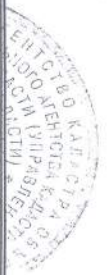

Начальник Елецкого межрайонного отдела Управления Роснедвижимости по Липецкой области

*[Signature]*

Драгин С.Н.

Должность

Подпись

Фамилия И.О.

09.03.05


КАДАСТРОВЫЙ ПЛАН ЗЕМЕЛЬНОГО УЧАСТКА (выписка из государственного земельного кадастра)

В.2

1 Кадастровый номер 48:19:613 01 08:0009

2 Лист № 2


3 План (чертеж, схема) грани земельного участка

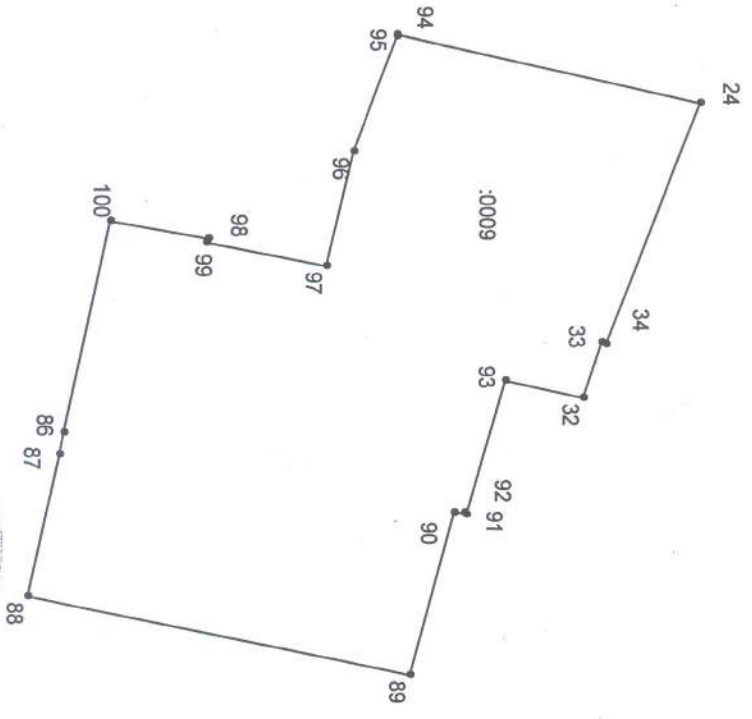

4 Масштаб 1:1000

Начальник Елецкого межрайонного отдела Управления Роснедвижимости по Липецкой области

Должность

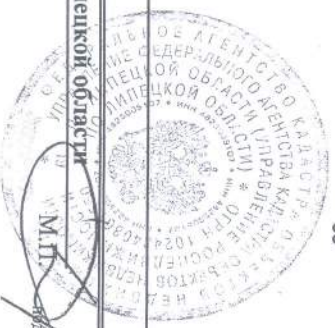

М.П. [Signature]

Драгин С. Н.  
Фамилия И.О.